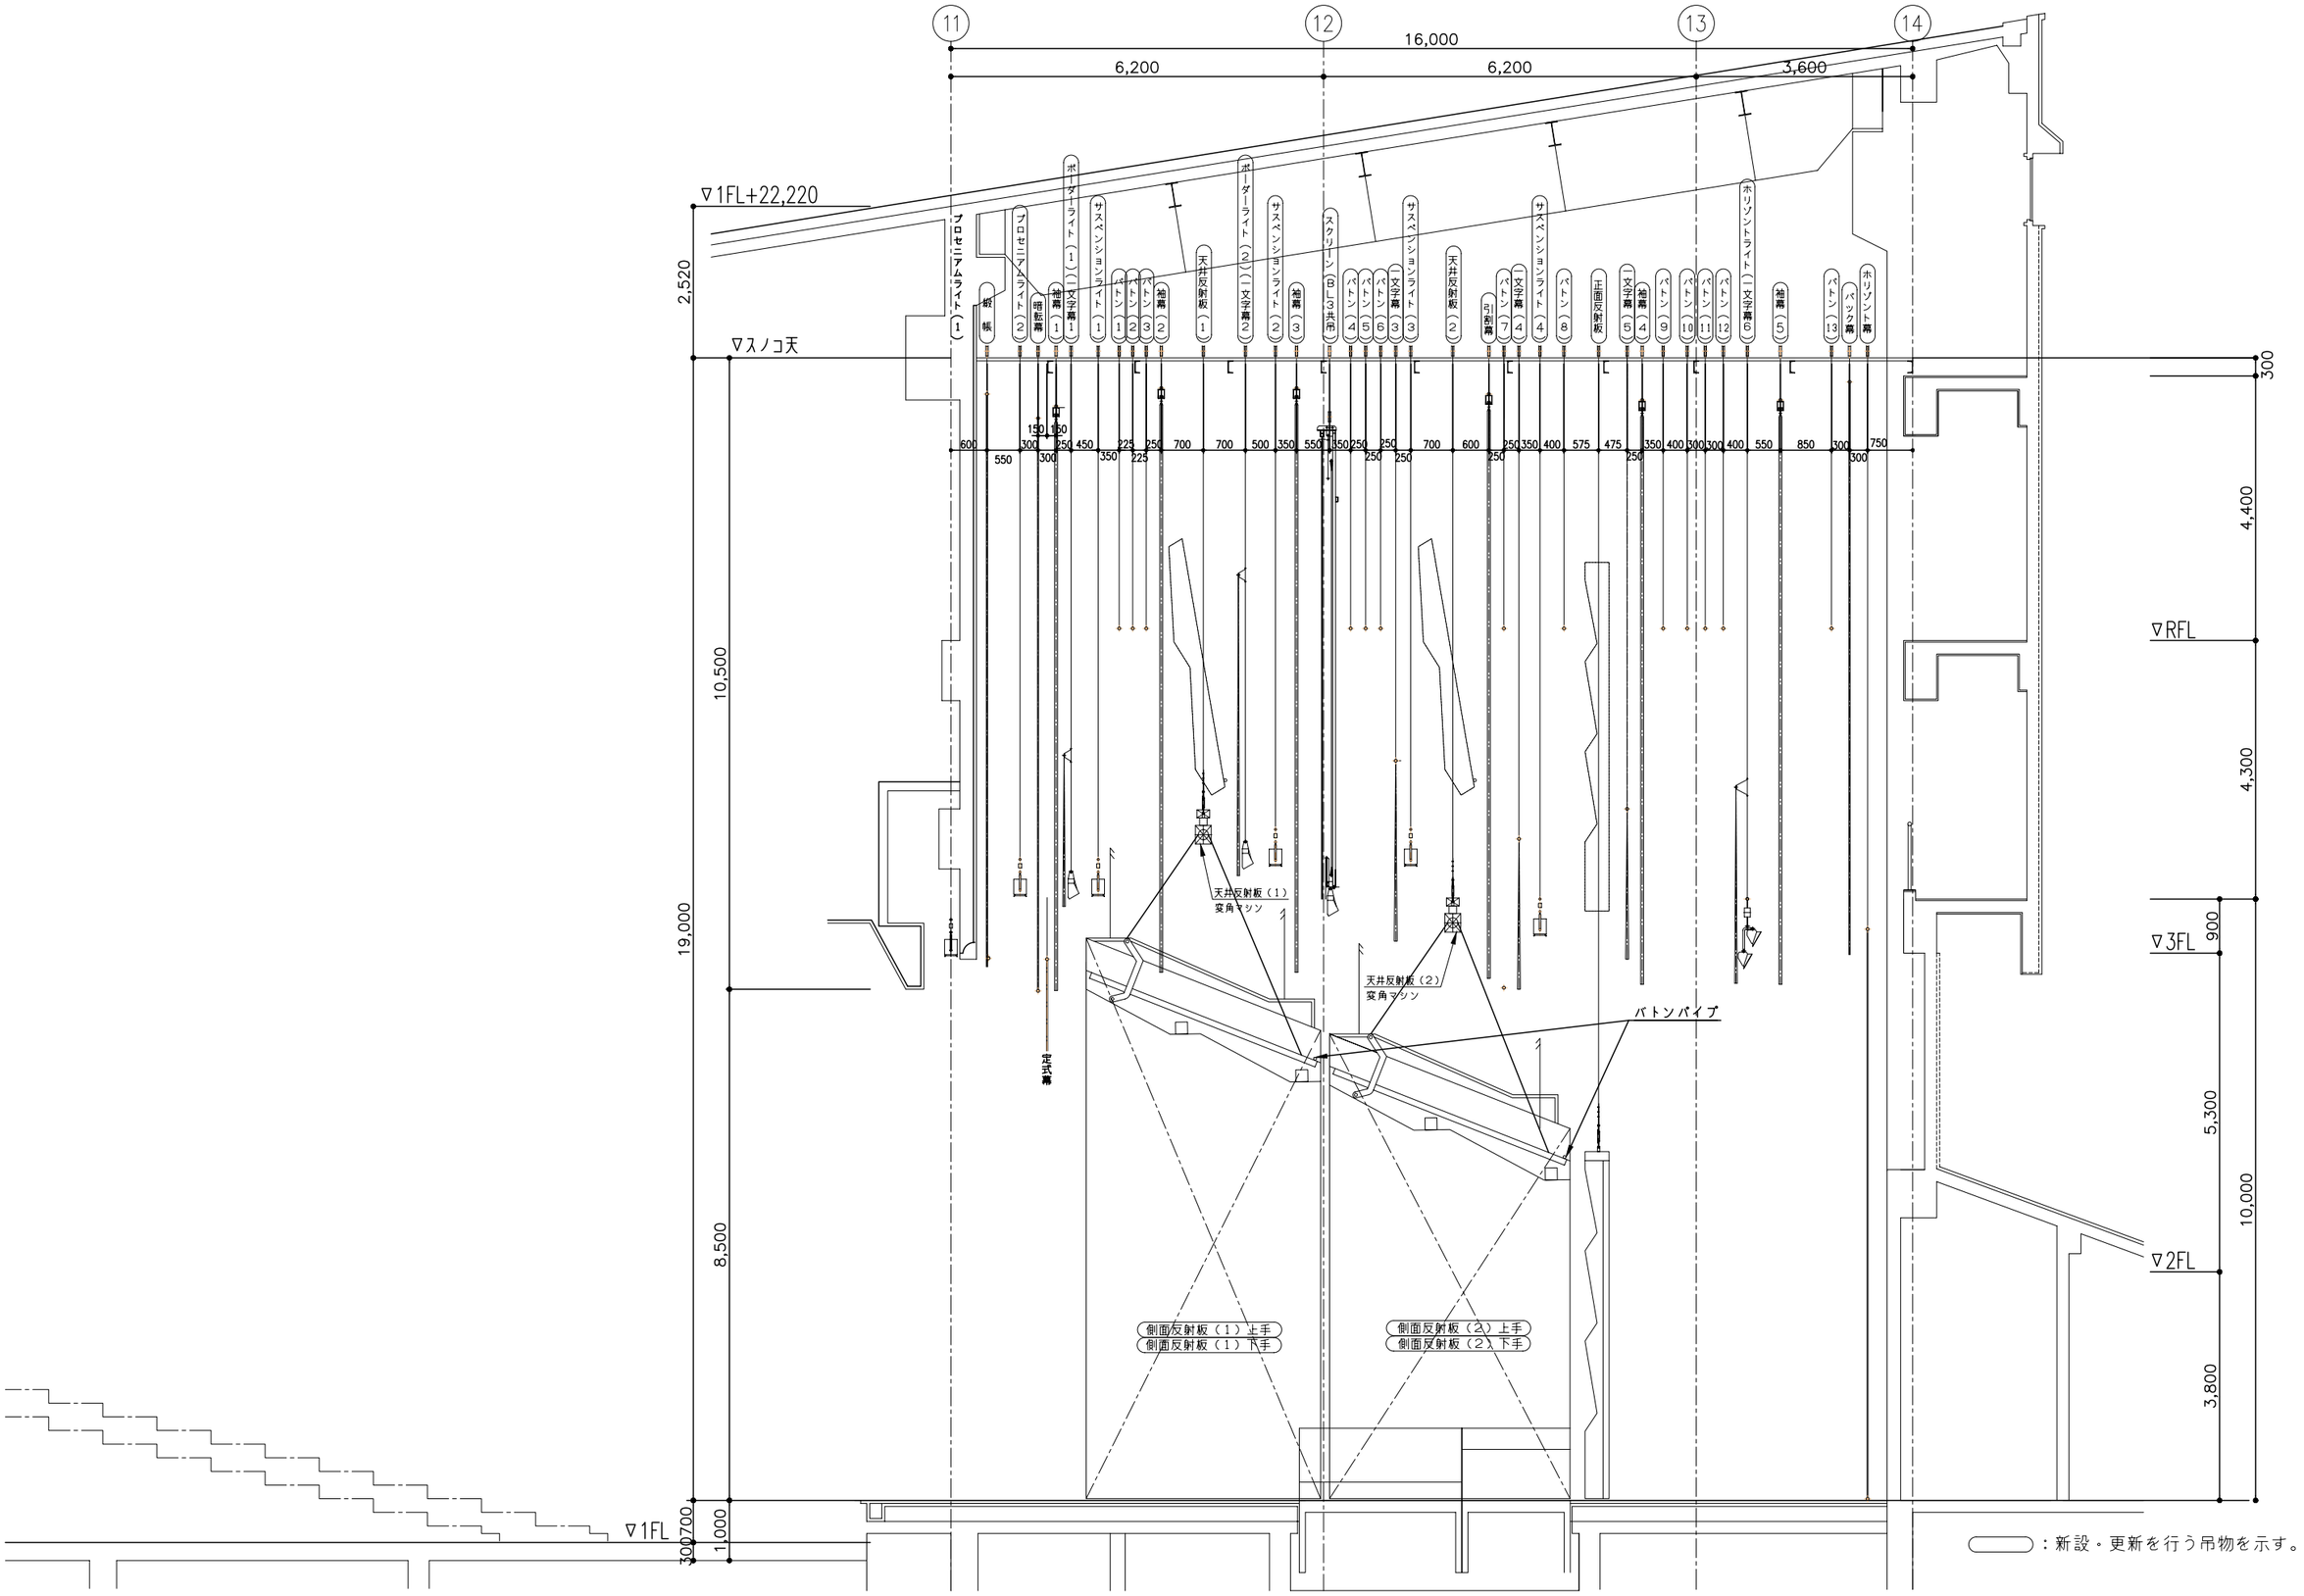
11
12
13
14
16,000
6,200
6,200
3,600
▽1FL+22,220
▽スノコ天
▽RFL
▽3FL
▽2FL
▽1FL
2,520
10,500
19,000
8,500
300
4,400
4,300
900
5,300
10,000
3,800
700
1,000
プロセニアムライト（1）
プロセニアムライト（2）
緞帳
暗転幕
袖幕（1）
ボーダーライト（1）（一文字幕1）
サスペンションライト（1）
バトン（1）
バトン（2）
バトン（3）
袖幕（2）
天井反射板（1）
ボーダーライト（2）（一文字幕2）
サスペンションライト（2）
袖幕（3）
スクリーン（B L 3共用）
バトン（4）
バトン（5）
バトン（6）
一文字幕（3）
サスペンションライト（3）
天井反射板（2）
バトン（7）
可動幕
一文字幕（4）
サスペンションライト（4）
バトン（8）
正面反射板
一文字幕（5）
袖幕（4）
バトン（9）
バトン（10）
バトン（11）
バトン（12）
ホリゾントライト（一文字幕6）
袖幕（5）
バトン（13）
バック幕
ホリゾント幕
定式幕
天井反射板（1）
変角マシン
天井反射板（2）
変角マシン
バトンパイプ
側面反射板（1）上手
側面反射板（1）下手
側面反射板（2）上手
側面反射板（2）下手
：新設・更新を行う吊物を示す。