


大ホール 舞台平面図

中継用電源
単相3線 50A 平行4口

3相3線 150A カムロック2回路

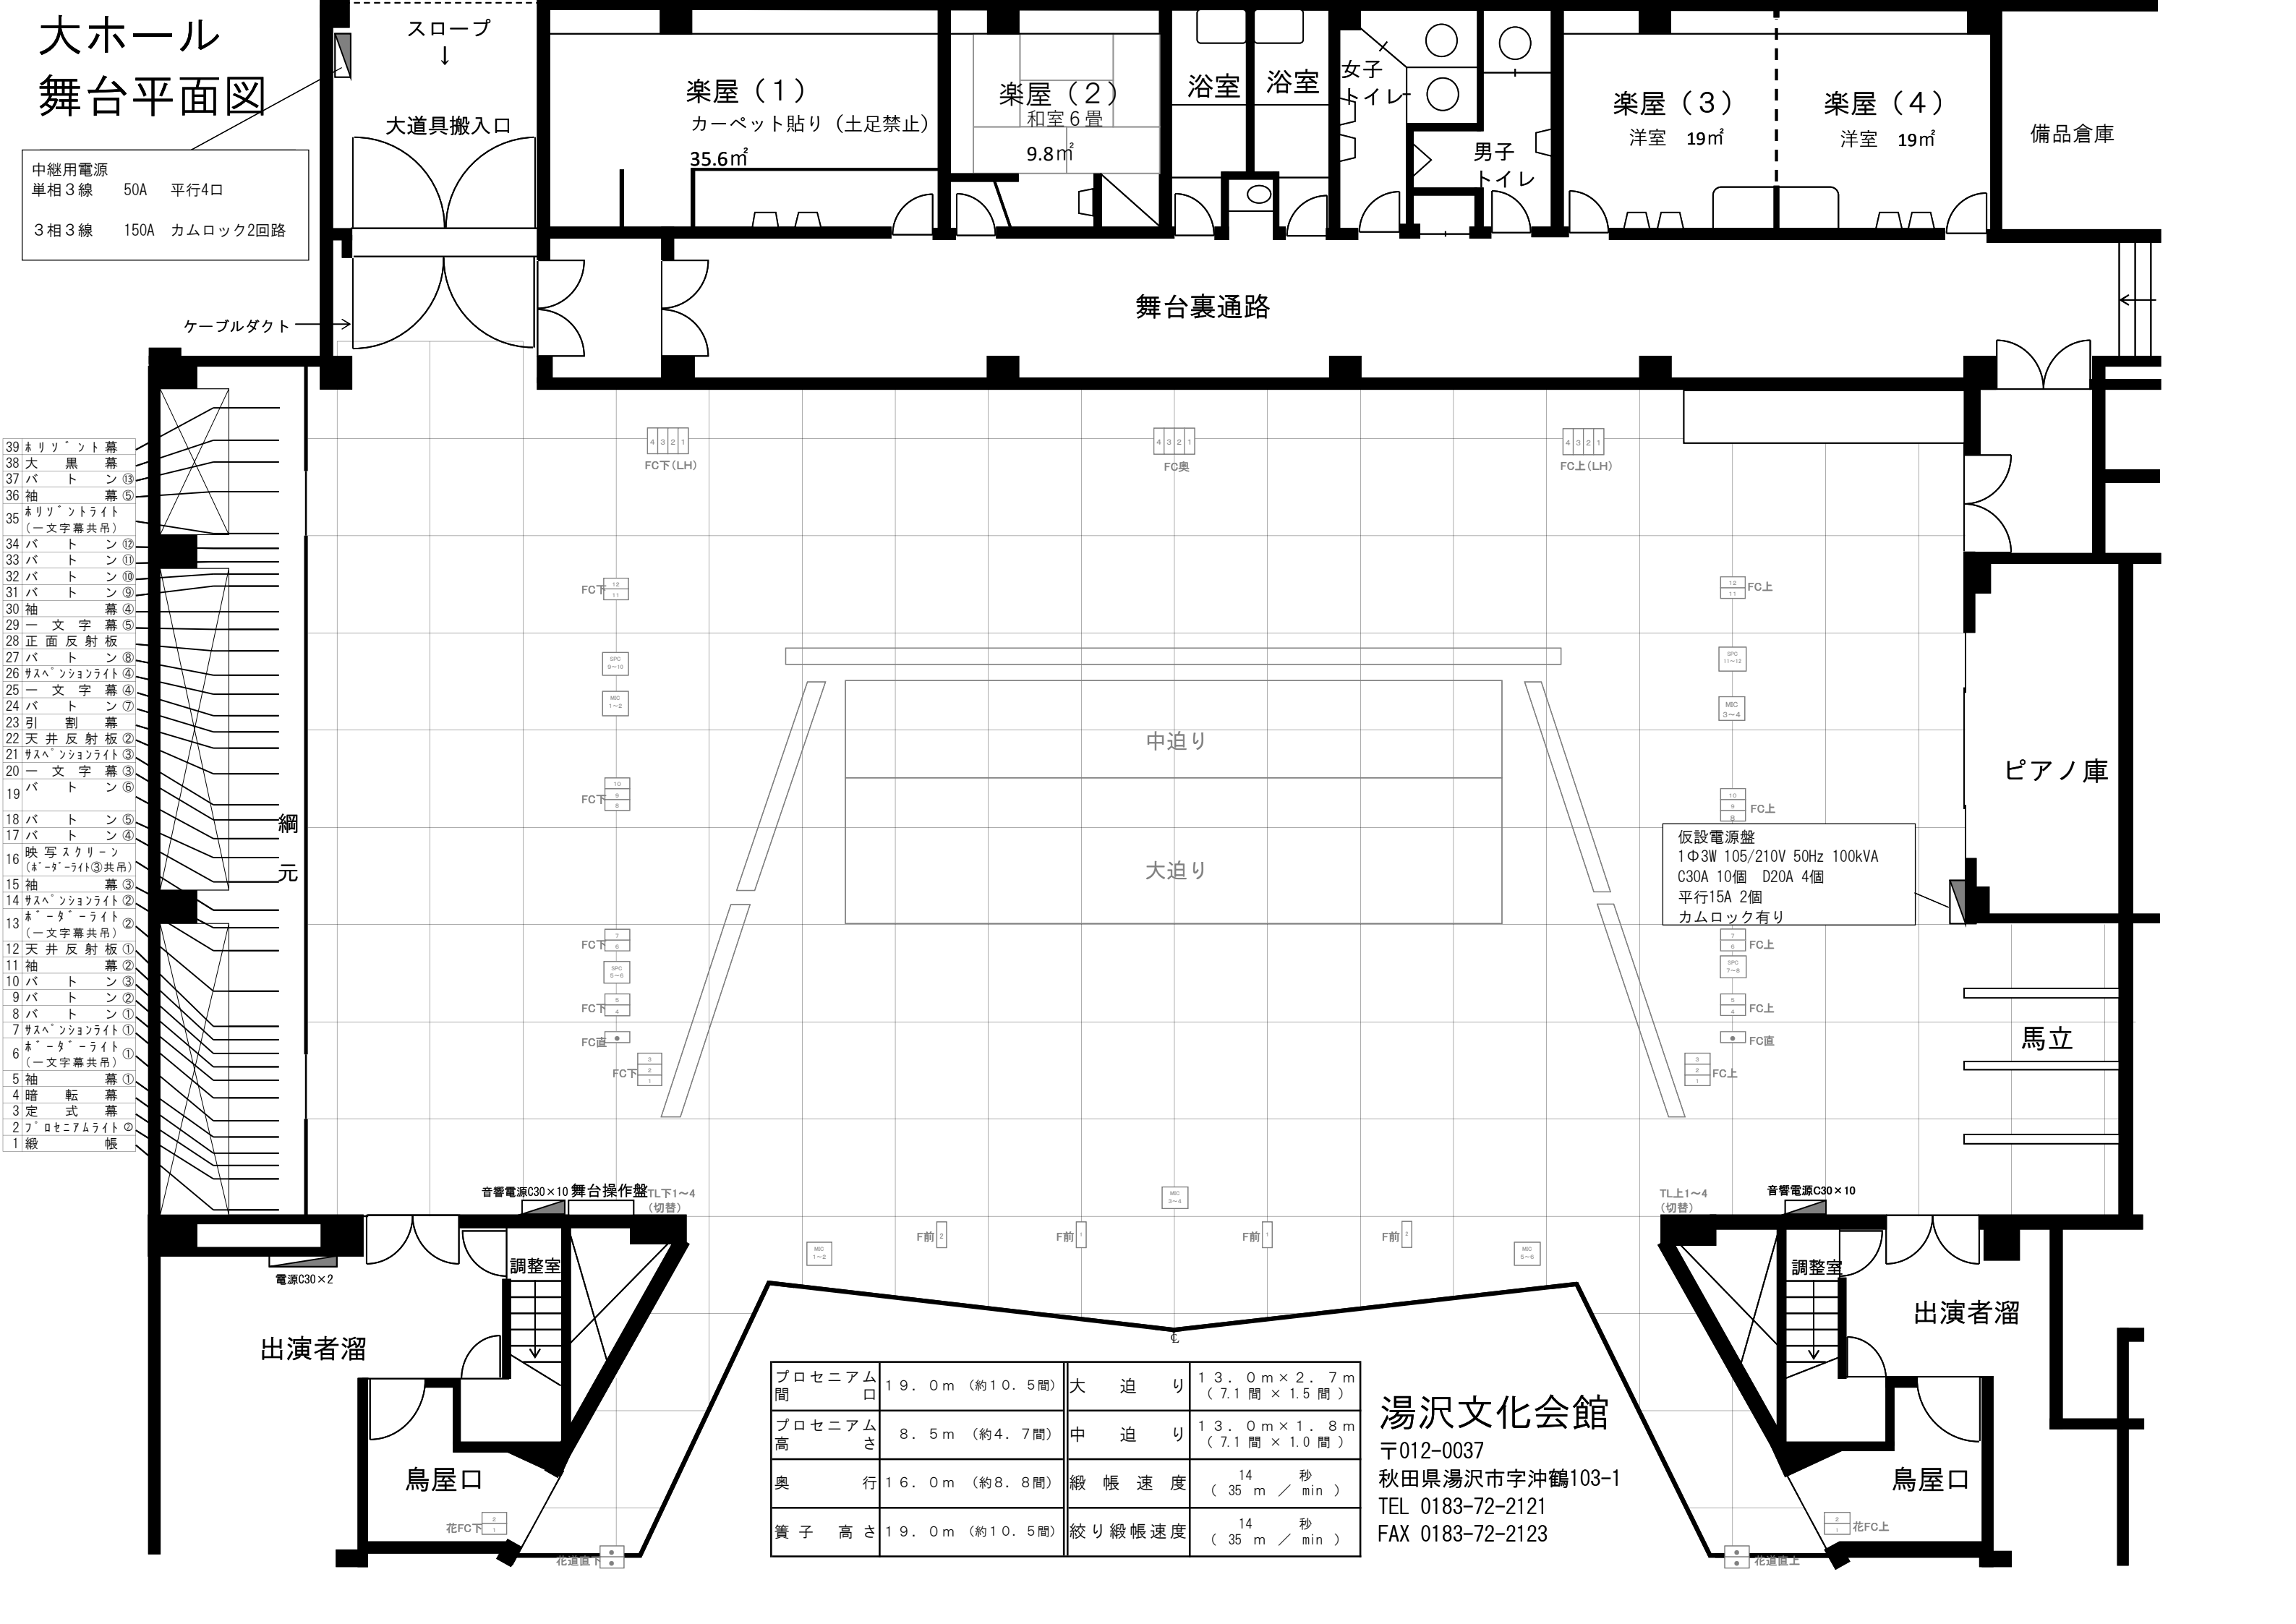

- 39 horizont 幕
- 38 大黒幕
- 37 パトン⑬
- 36 袖幕⑤
- 35 horizont ライト（一文字幕共吊）
- 34 パトン⑫
- 33 パトン⑪
- 32 パトン⑩
- 31 パトン⑨
- 30 袖幕④
- 29 一文字幕⑤
- 28 正面反射板
- 27 パトン⑧
- 26 ーションライト④
- 25 一文字幕④
- 24 パトン⑦
- 23 引割幕
- 22 天井反射板②
- 21 ーションライト③
- 20 一文字幕③
- 19 パトン⑥
- 18 パトン⑤
- 17 パトン④
- 16 映写スクリーン（ホーターライト③共用）
- 15 袖幕③
- 14 ーションライト②
- 13 ホーターライト（一文字幕共吊）
- 12 天井反射板①
- 11 袖幕②
- 10 パトン③
- 9 パトン②
- 8 パトン①
- 7 ーションライト①
- 6 ホーターライト（一文字幕共吊）
- 5 袖幕①
- 4 暗転幕
- 3 定式幕
- 2 フロセニアムライト②
- 1 緞帳

綱元